


Pavillon

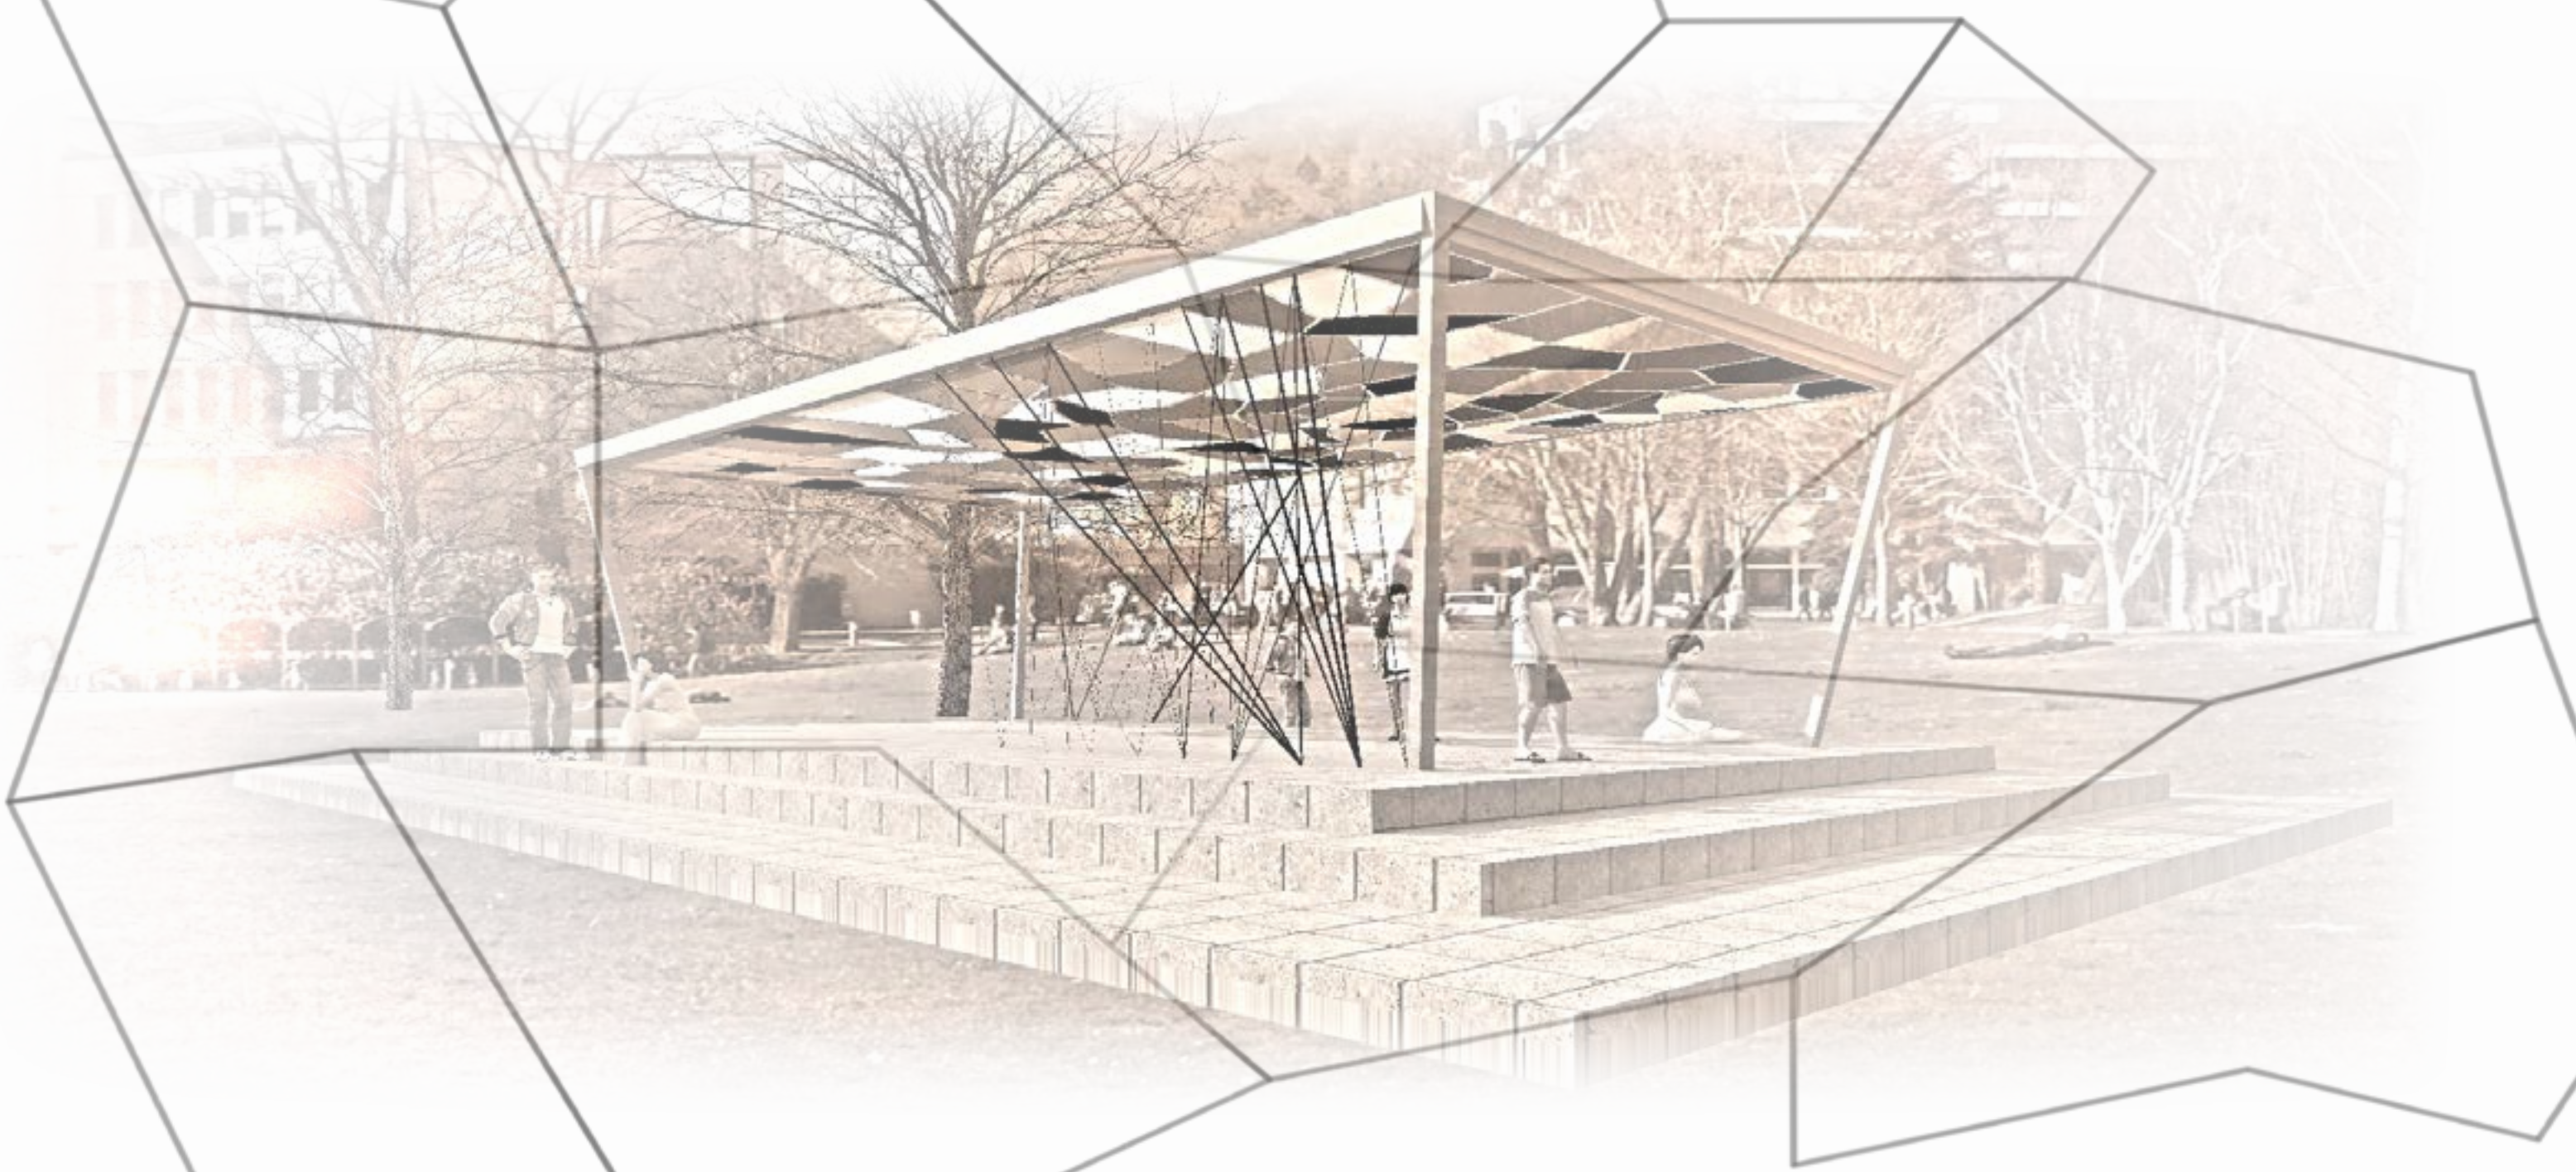

Kastrati Florijana

HTL 1 Bau & Design

tragWerk 15 *050*

Projektbeschreibung Entwurf Darstellung

Licht - Festakt - Kommunikation - Ausstellung - Pavillon





Dieser Pavillon ist für die Linzer Universität die „Johannes Kepler Universität“ gedacht und ist grundsätzlich nur für den Sommer geeignet. Da die Uni eine sehr großzügige freie Fläche hat, war ich der Meinung dass dies auch genutzt werden sollte. Da die Linzer Uni in einen sehr einfachen, modernen Stil gebaut ist es wichtig die Eleganz des Gebäudes bei zu halten. Vor allem ist es für die Studenten wichtig, besonders an warmen Tagen die freie Natur zu genießen. Besonders wichtig war mir, dass der Pavillon für verschiedene Veranstaltungen genutzt werden kann und je nachdem mit den passenden Einrichtungen ausgestattet werden kann. Gut dafür geeignet sind Veranstaltungen wie z.B. Mensafest, Diplomverleihungen und diverse Ausstellungen von Projekten, jedoch sollte dies auch für den Alltag genutzt werden wo sich die Studenten darin aufhalten können.

Um mehr Farbe und Spannung reinzubringen werden kann man je nach Anlass verschiedene Farben in den einzigartigen Ausschnitte auf der Decke, in Form von leichten und feinen Textil Flecken, reingebaut.

Konstruktion

Es gibt zwei unterschiedliche Konstruktionsarten, jedoch ist die Hauptdarstellung gleich. Die Erste Variante ist eine „Holz- Alu- Textil“ Verarbeitung. Dies besteht aus einem Holzrahmen das darin zwei Aluminium Platten dazwischen, mit leichten, feinen Stahlstäben hält. In den zwei, gleichen Aluplatten werden in der dementsprechenden Formen „ausgelasert“. Die verschiedenfarbigen Textilflecken werden auf einer Platte beklebt und dann wird die zweite Alu- Platte darauf befestigt. Um den Platten einen besseren Halt zu geben werden unterhalb noch feine Stahlstäbe in den Holzrahmen quer durch die ganze Aluminiumfläche befestigt.

Die zweite Variante ist eine reine Holzkonstruktion. Auf einer durchgehenden Holzplatte werden die Formen „ausgefräst“. Je nach Wunsch kann man dies entweder einfarbig, über die ganze Fläche, am Rande der Platte mit speziellen Gummi Beschläge, die darin eingebaut sind und darauf wird dann ein Textil Überzug über die ganze Fläche bespannt.

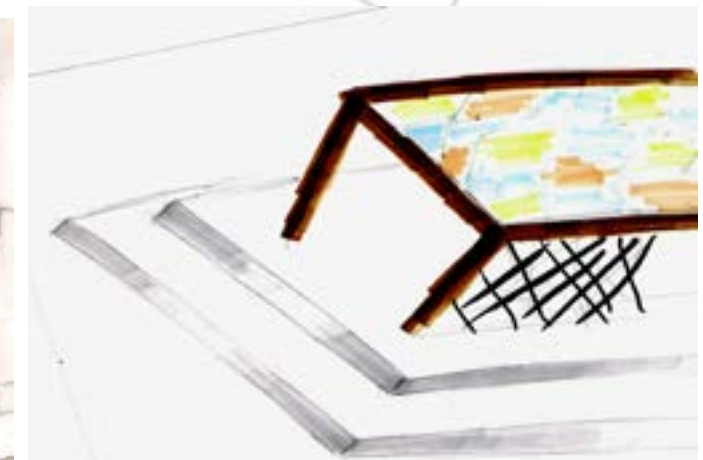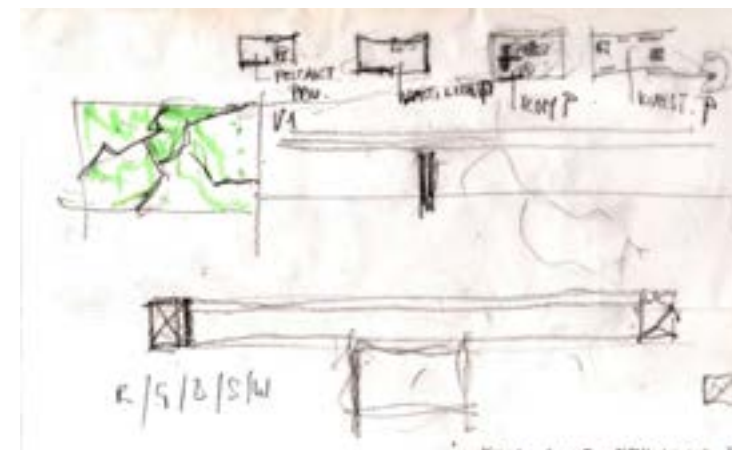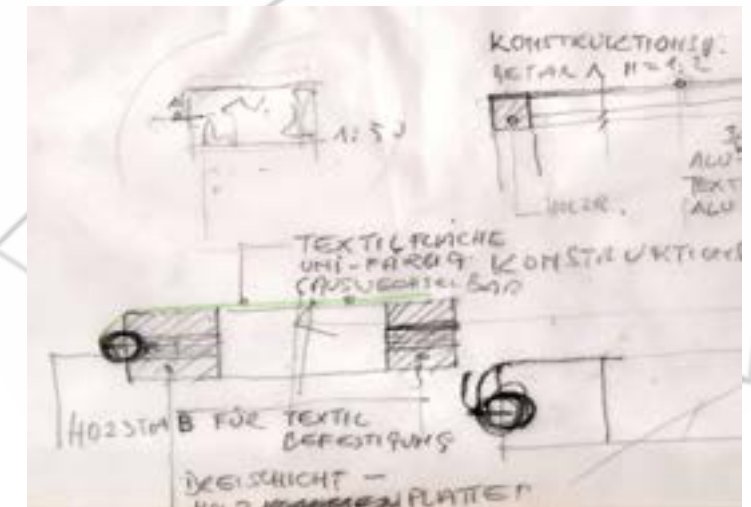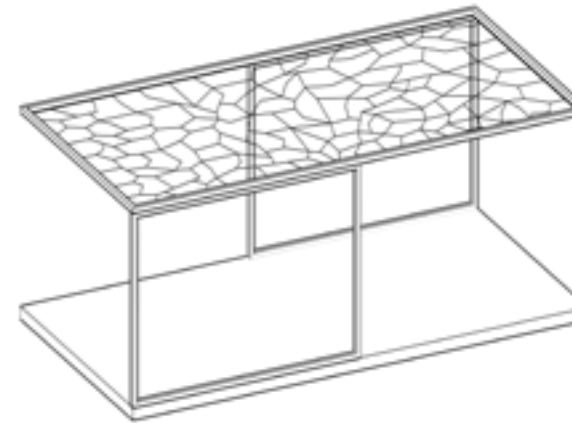


Projektbeschreibung


Entwurf

Darstellung


Grundriss M 1:50

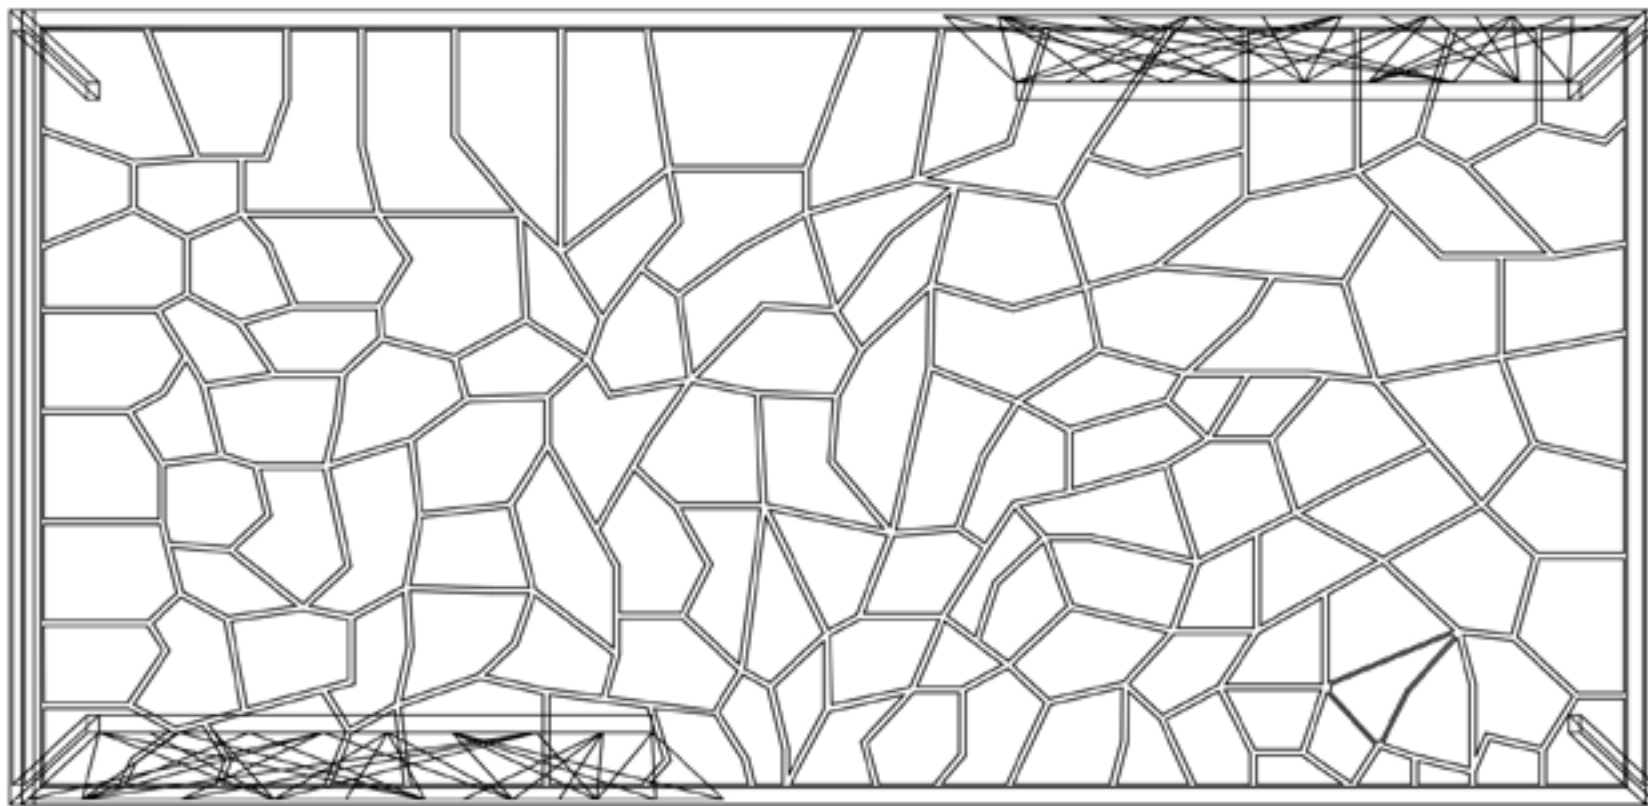


Variante 1
Hell-Dunkel-Kontrast

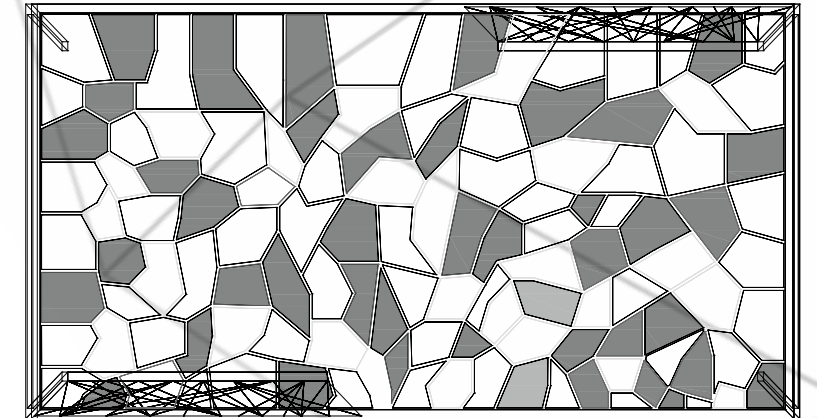

Variante 2
Komplementär-Kontrast

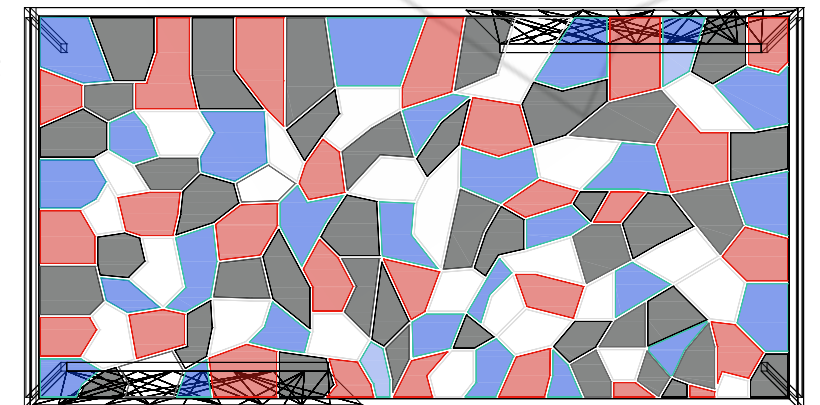

Variante 3
Farb-an-sich-Kontrast

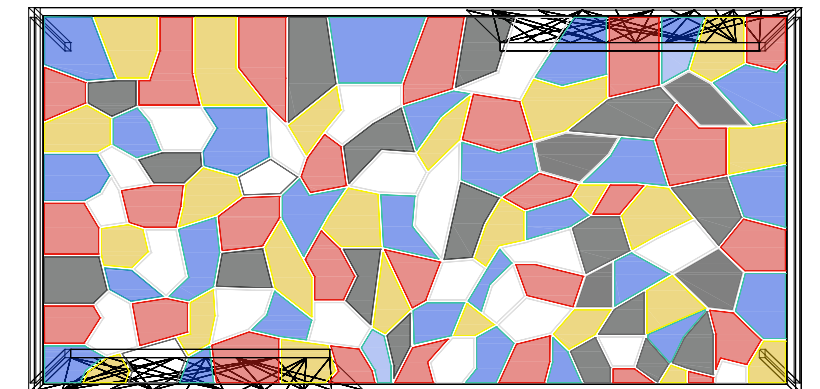

Licht - Festakt - Kommunikation - Ausstellung - Pavillon

3

tragWerk 15


050

Projektbeschreibung



Entwurf

Darstellung

Ansicht A

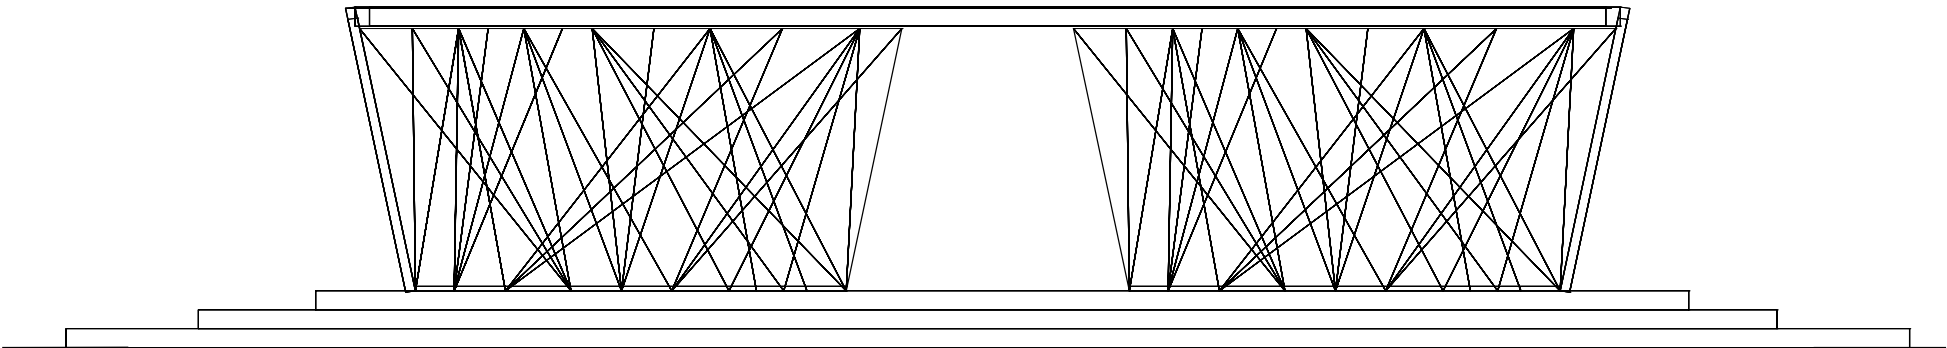

Ansicht B

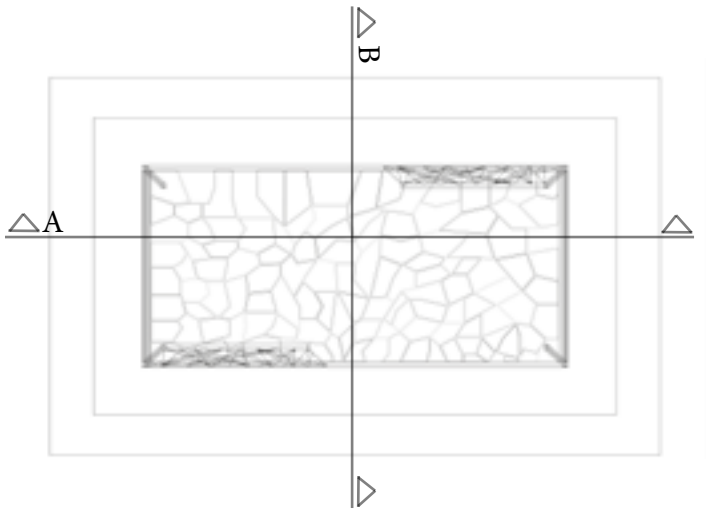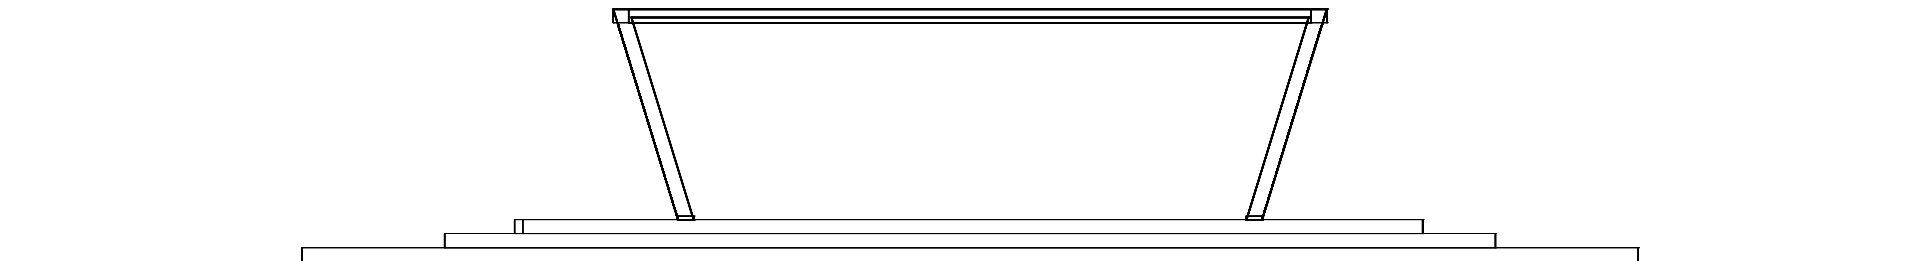


Projektbeschreibung

Entwurf


Darstellung

Detail M 1:2

Konstruktions Variante 1
Holz-Alu-Textil M1:2

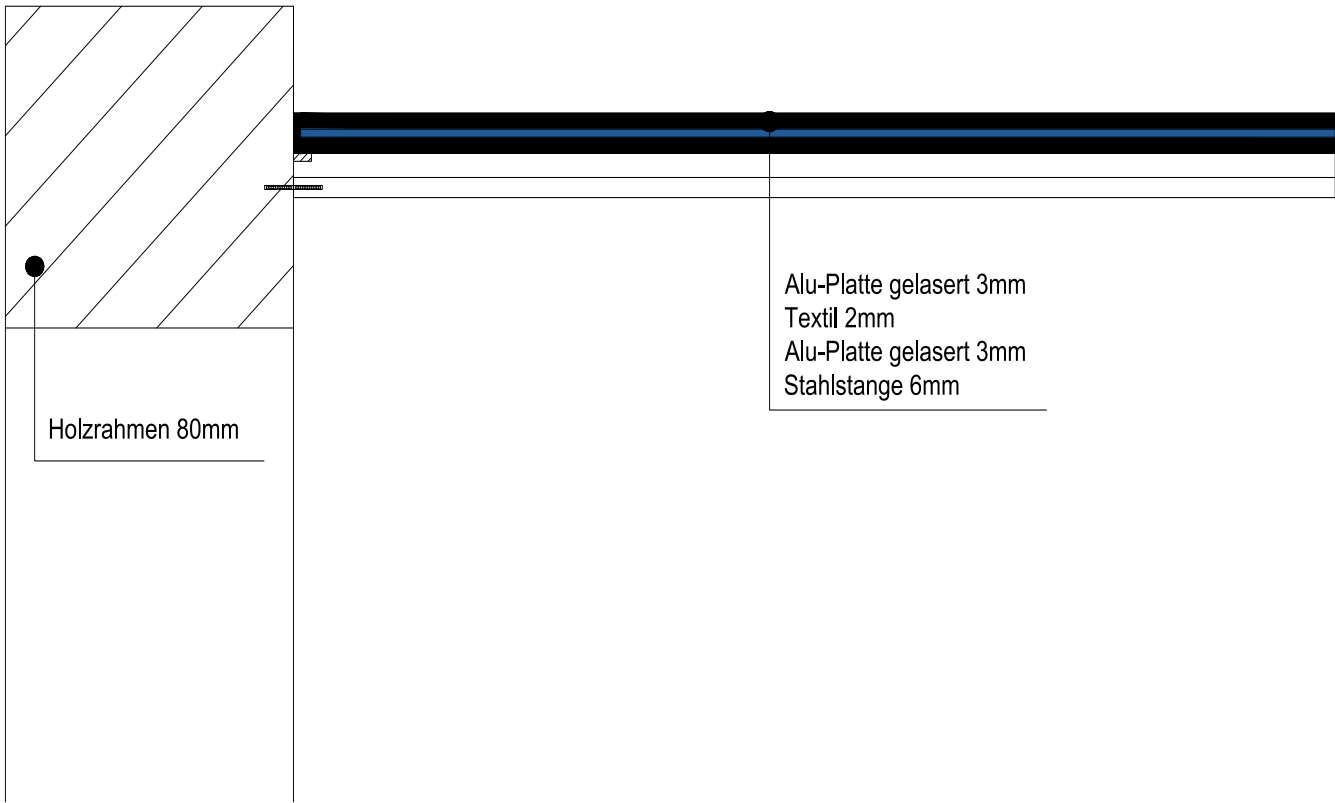

Konstruktions Variante 1
Holz-Textil M1:2

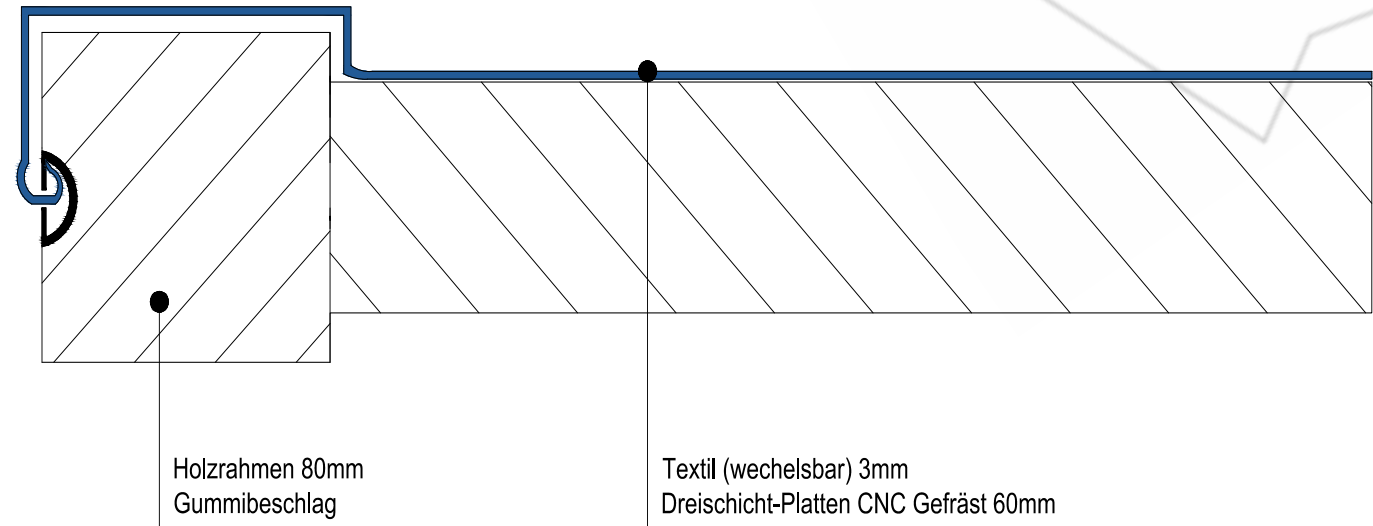

Projektbeschreibung

Entwurf

Darstellung

Variante 1

Kommunikation Pavillon

Ist für den Alltag an der JKU gedacht.

Falls keine Veranstaltungen vorliegen
können sich die Studenten
hier unter dem Tag aufhalten.

Gut geeignet für diese Variante ist:

- sich Treffen zu vereinbaren
- an warmen Tagen unter dem schattigen Pavillon lernen



Licht - Festakt - Kommunikation - Ausstellung - Pavillon — 6 — **tragWerk 15**

050

Projektbeschreibung

Entwurf

Darstellung

Variante 2

Ausstellung Pavillon

Ist für dieverse Ausstellungen gedacht.

Hier können die Studenten ihre Arbeiten präsentieren.

Gut geeignet für diese Variante ist:

- Projekte zu präsentieren
- Ausstellungen bessichtigen



Projektbeschreibung

Entwurf

Darstellung

Variante 3

Festakt Pavillon

Diese Variante ist für Feste geeignet.

Hier können Feste stattfinden.
Sei es Diplomverleihungen oder
Verleihungen von Auszeichnungen.
Durch das aufstellen von Stühlen entsteht ein
willkommener anblick

Gut geeignet für diese Variante ist:
- Verleihungen für Diplomarbeiten



Projektbeschreibung

Entwurf


Darstellung

Variante 4 Licht Pavillon

Ist besonder gut für Lichtveranstaltungen am abend geeignet.

Je nach Veranstaltungen kann man die LED Farben passend dazu kombinieren.

Gut geeignet für diese Variante ist:
- Mensafest

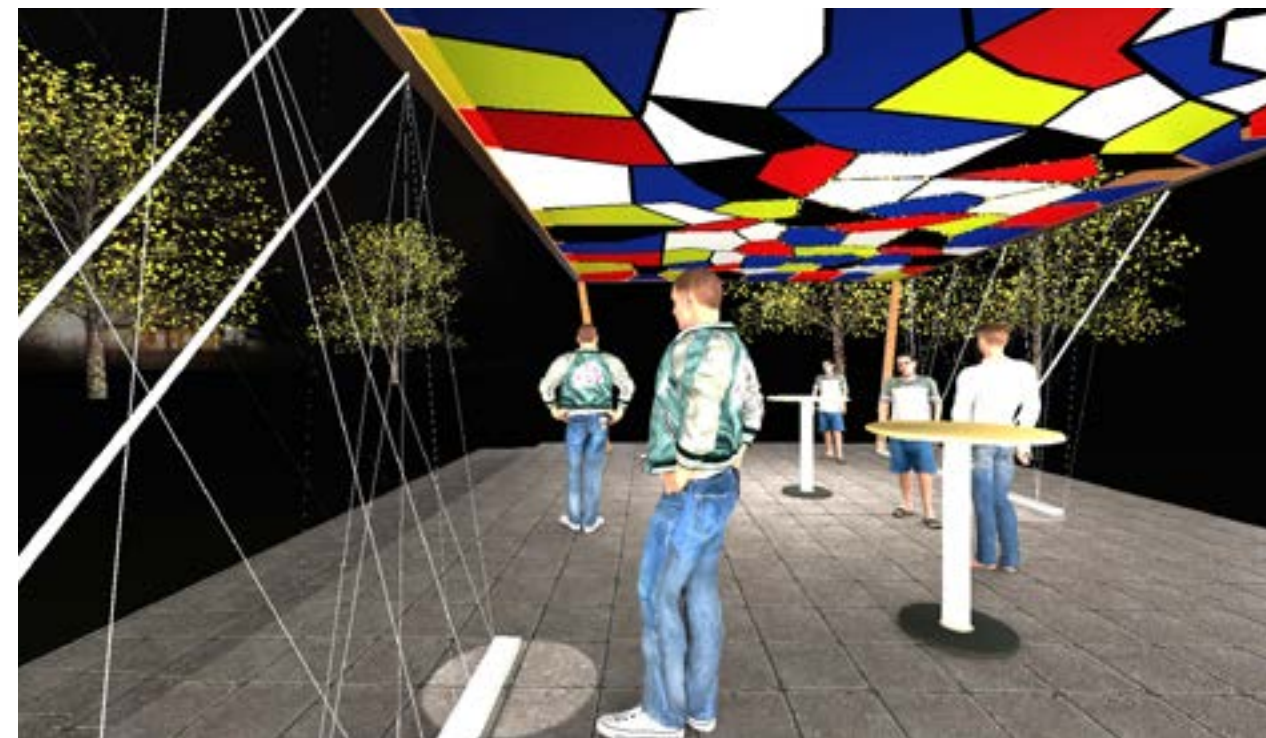

Projektbeschreibung

Entwurf

Darstellung

Modell Fotos



Licht - Festakt - Kommunikation - Ausstellung - Pavillon — 10 — **tragWerk 15**

050